
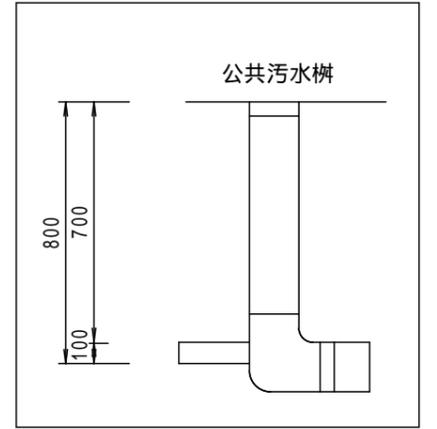
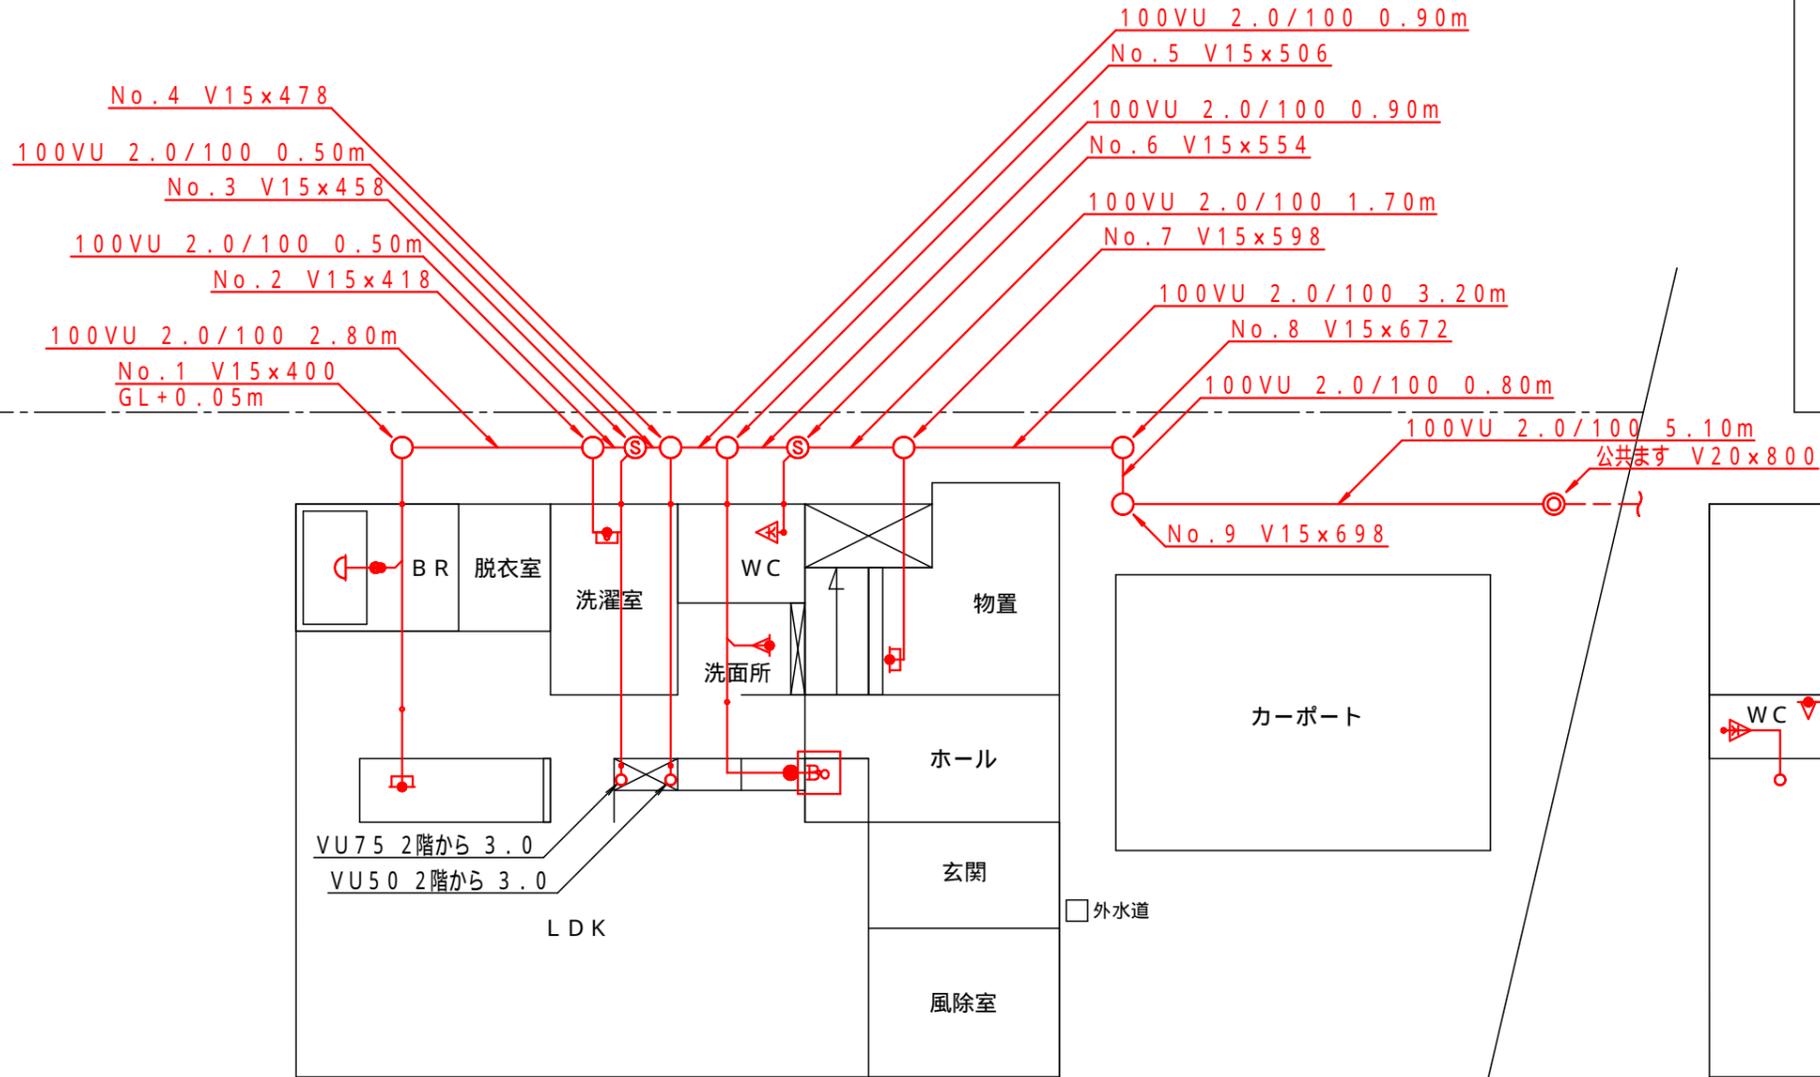



五所川原市排水設備等設計図 (設計図)  
 平面図 S = 1 / 100

工事場所	
工事住所	
依頼人氏名	

工事業名		令和 年 月 日
図番		受付番号

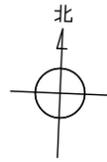

公共樹詳細図

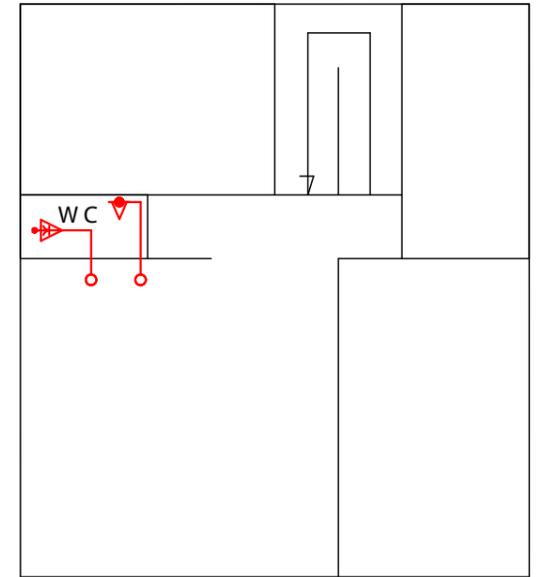

2 F 平面図

1 F 平面図

申請者住所	五所川原市字新町 番地
申請者氏名	記入 例
申請者現場住所	五所川原市字一ツ谷 番地
申請者TEL	0173- -

# 五所川原市排水設備等設計図 (設計図)

縦断面図 S=1/100 (横) S=1/11 (縦)

令和 年 月 日

工事場所	
工事住所	
依頼人氏名	

工事業者名	
図番	受付番号

