



2 F 平面図

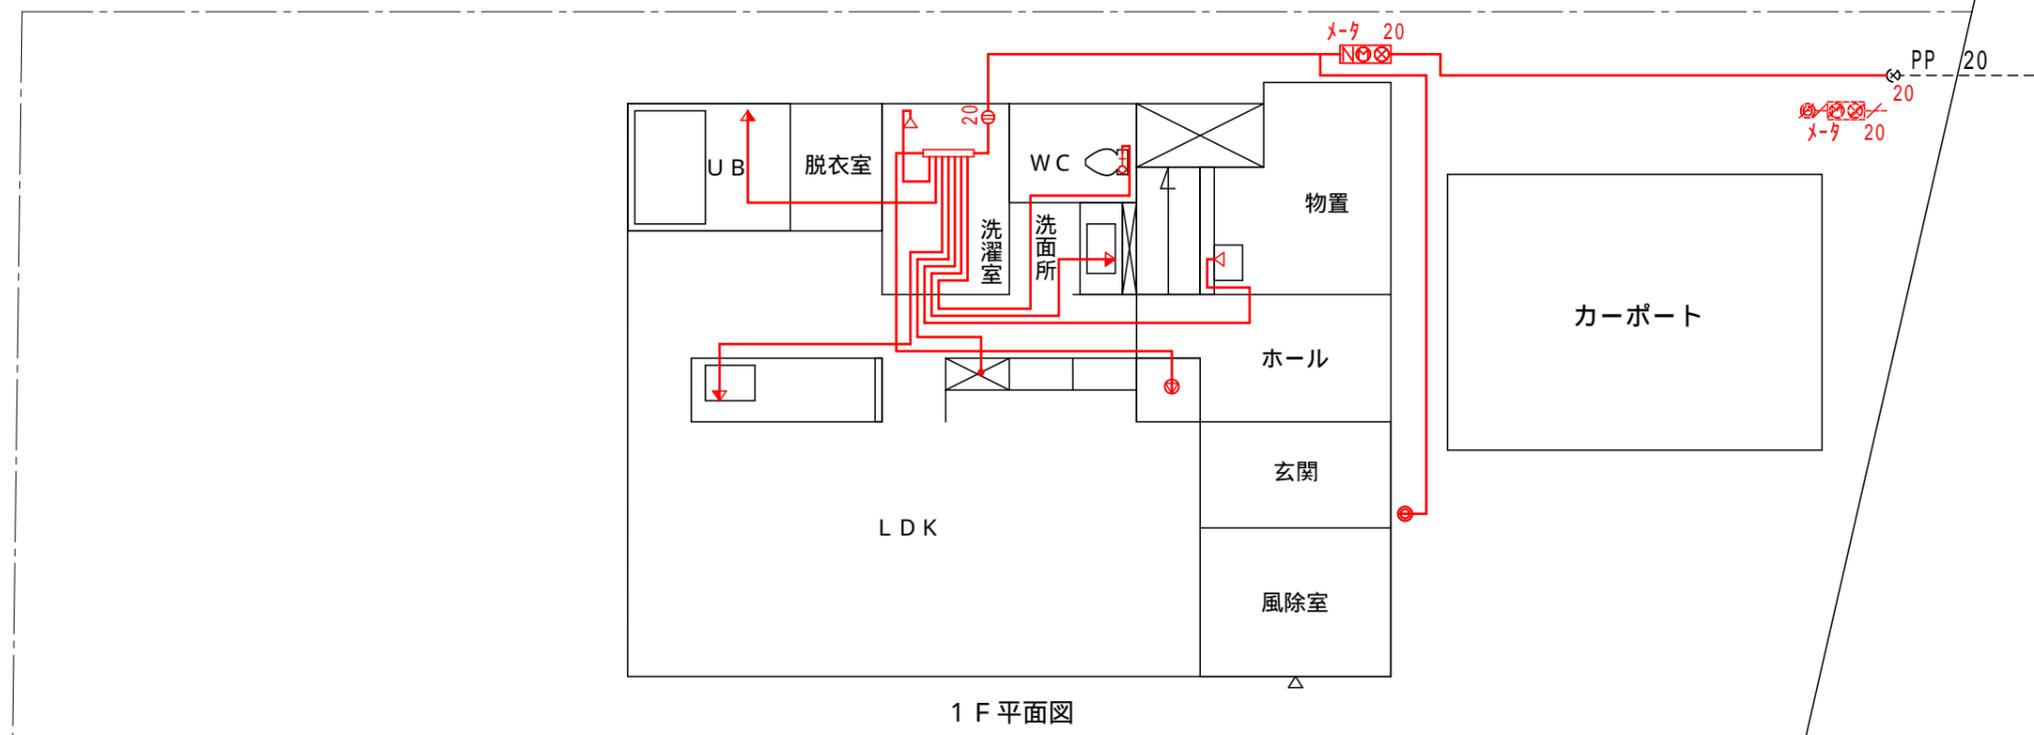

1 F 平面図

道路

申請者住所	五所川原市字新町 番地
申請者氏名	記入 例
申請者現場住所	五所川原市字一ツ谷 番地
申請者TEL	0173- -

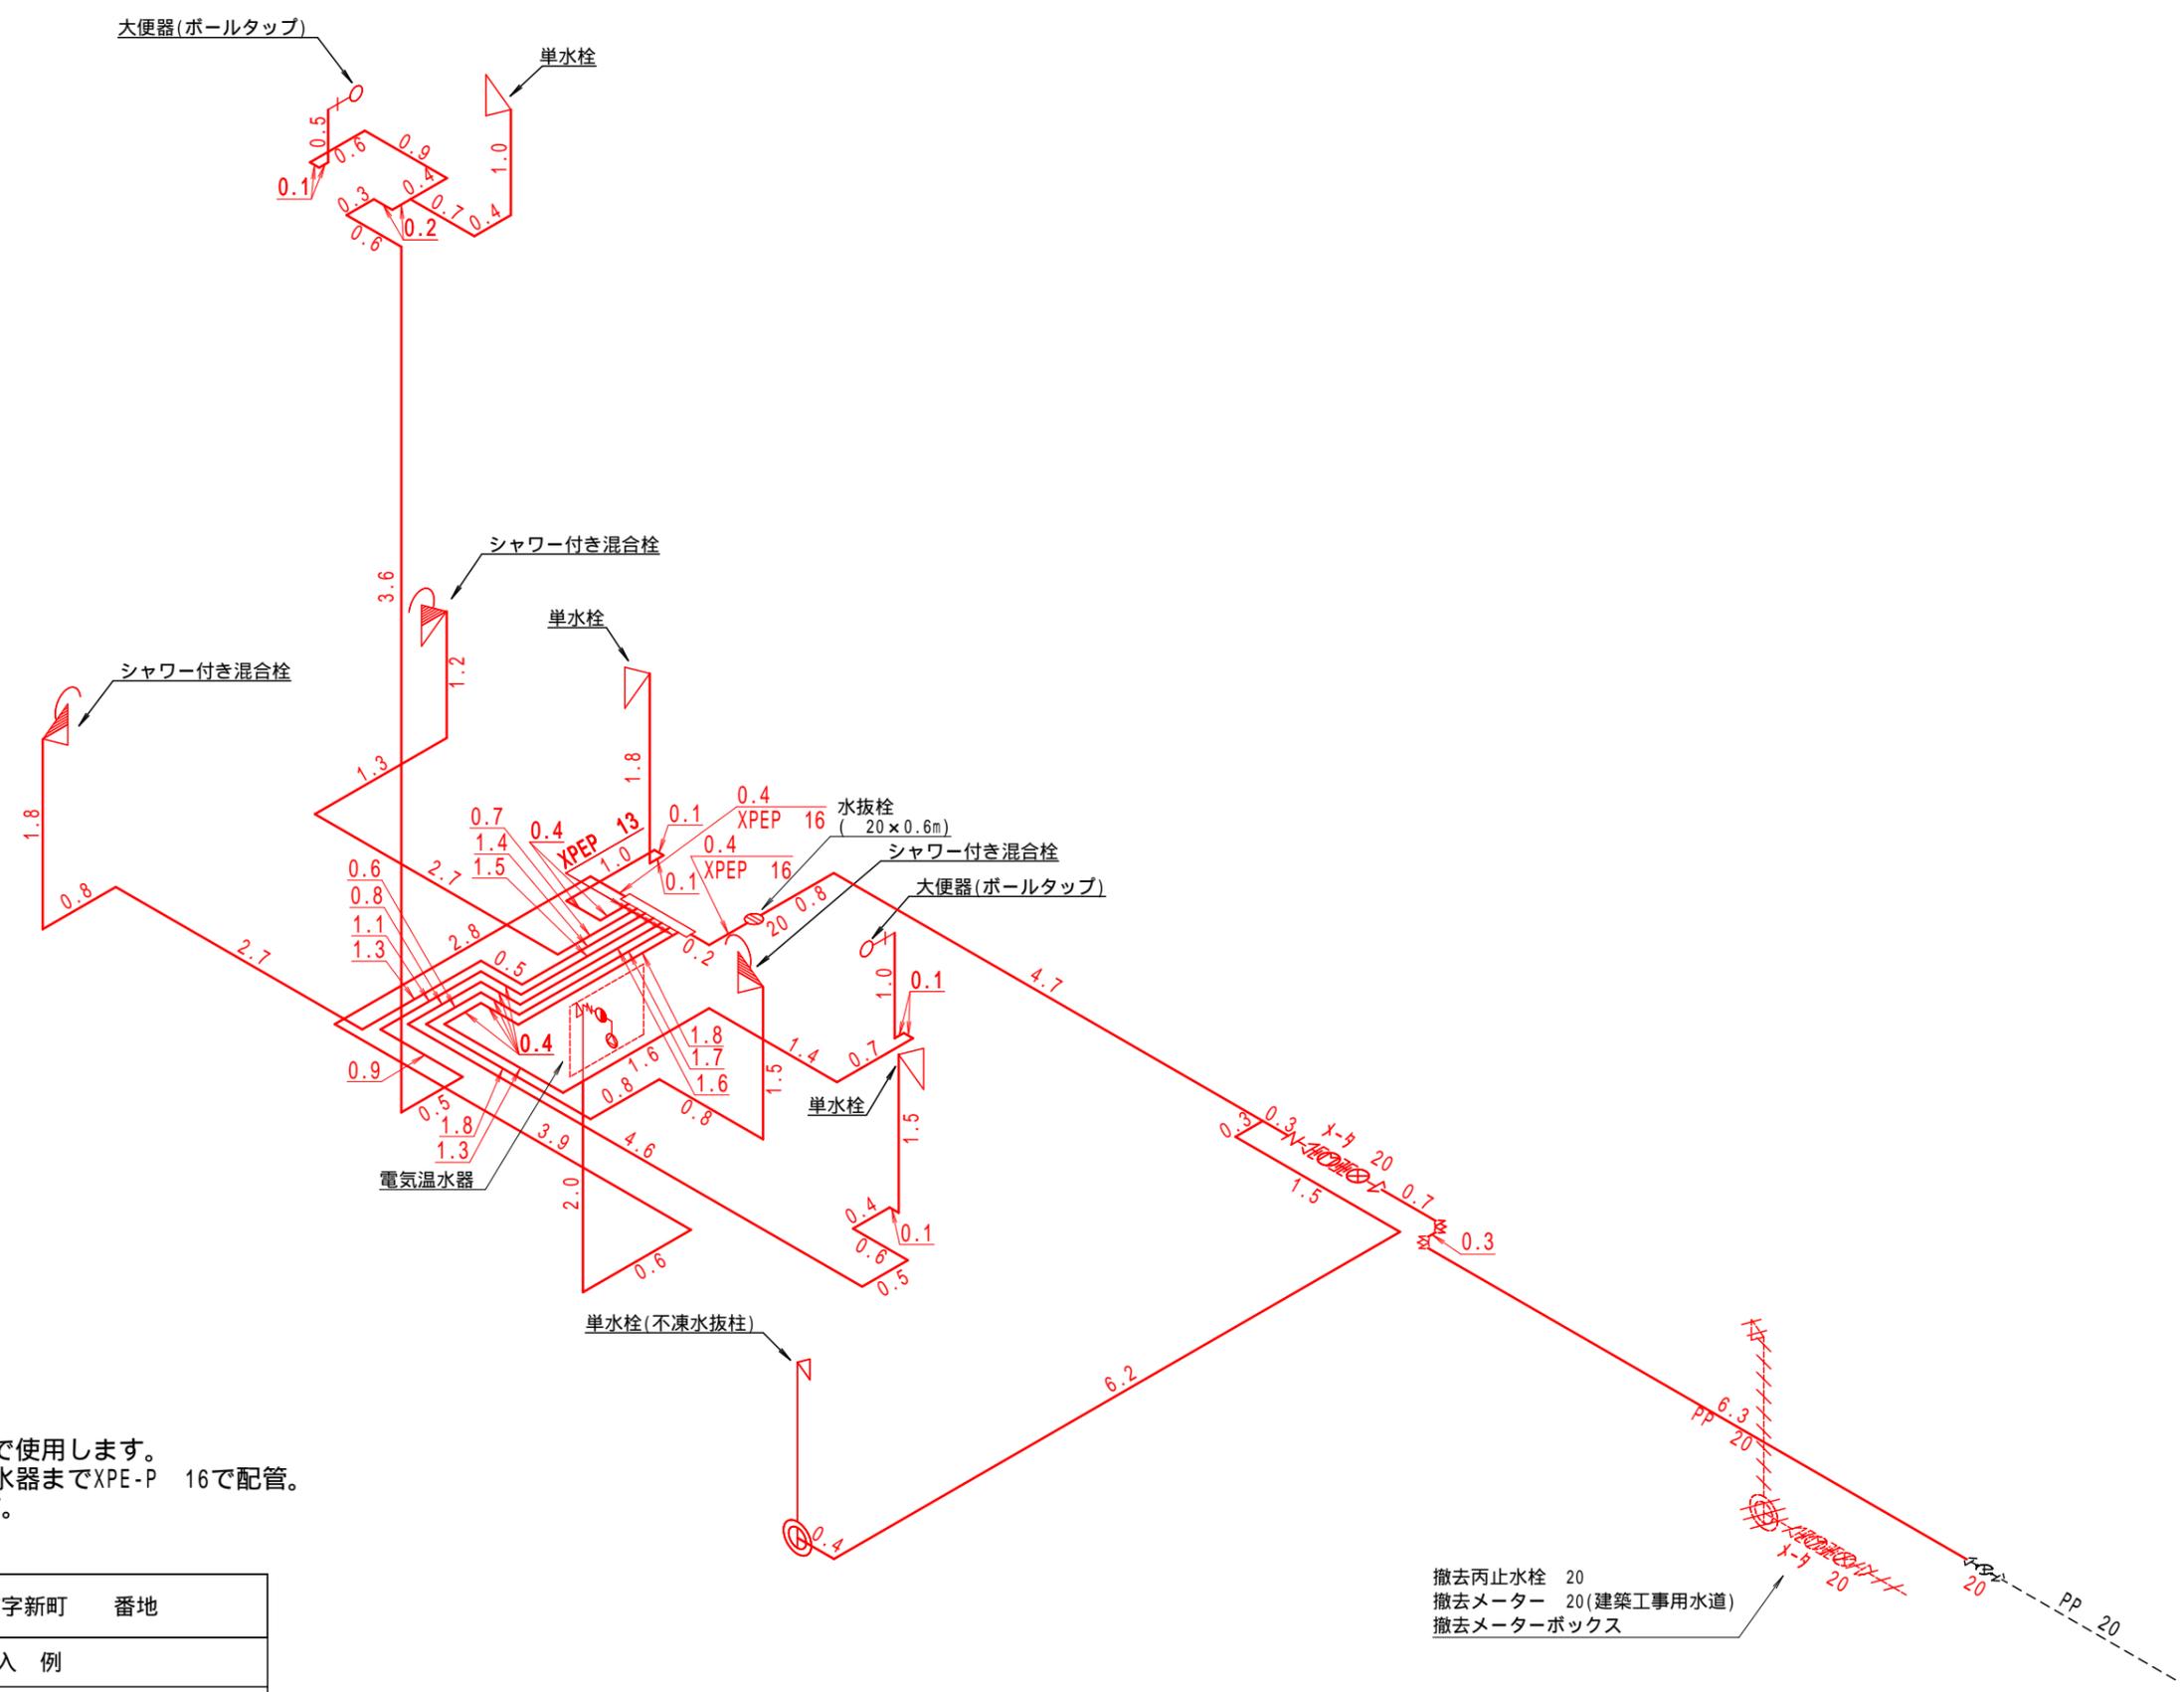

- PP 20 m
- XPE-P 16 m
- XPE-P 13 m

• 引込管はPP 20を使用、水抜栓まで使用します。
 水抜栓以降は給水ヘッダー及び温水器までXPE-P 16で配管。
 ヘッダーの枝部XPE-P 13とします。

申請者住所	五所川原市字新町 番地
申請者氏名	記入 例
申請者現場住所	五所川原市字一ツ谷 番地
申請者TEL	0173- -

撤去丙止水栓 20
 撤去メーター 20(建築工事用水道)
 撤去メーターボックス