
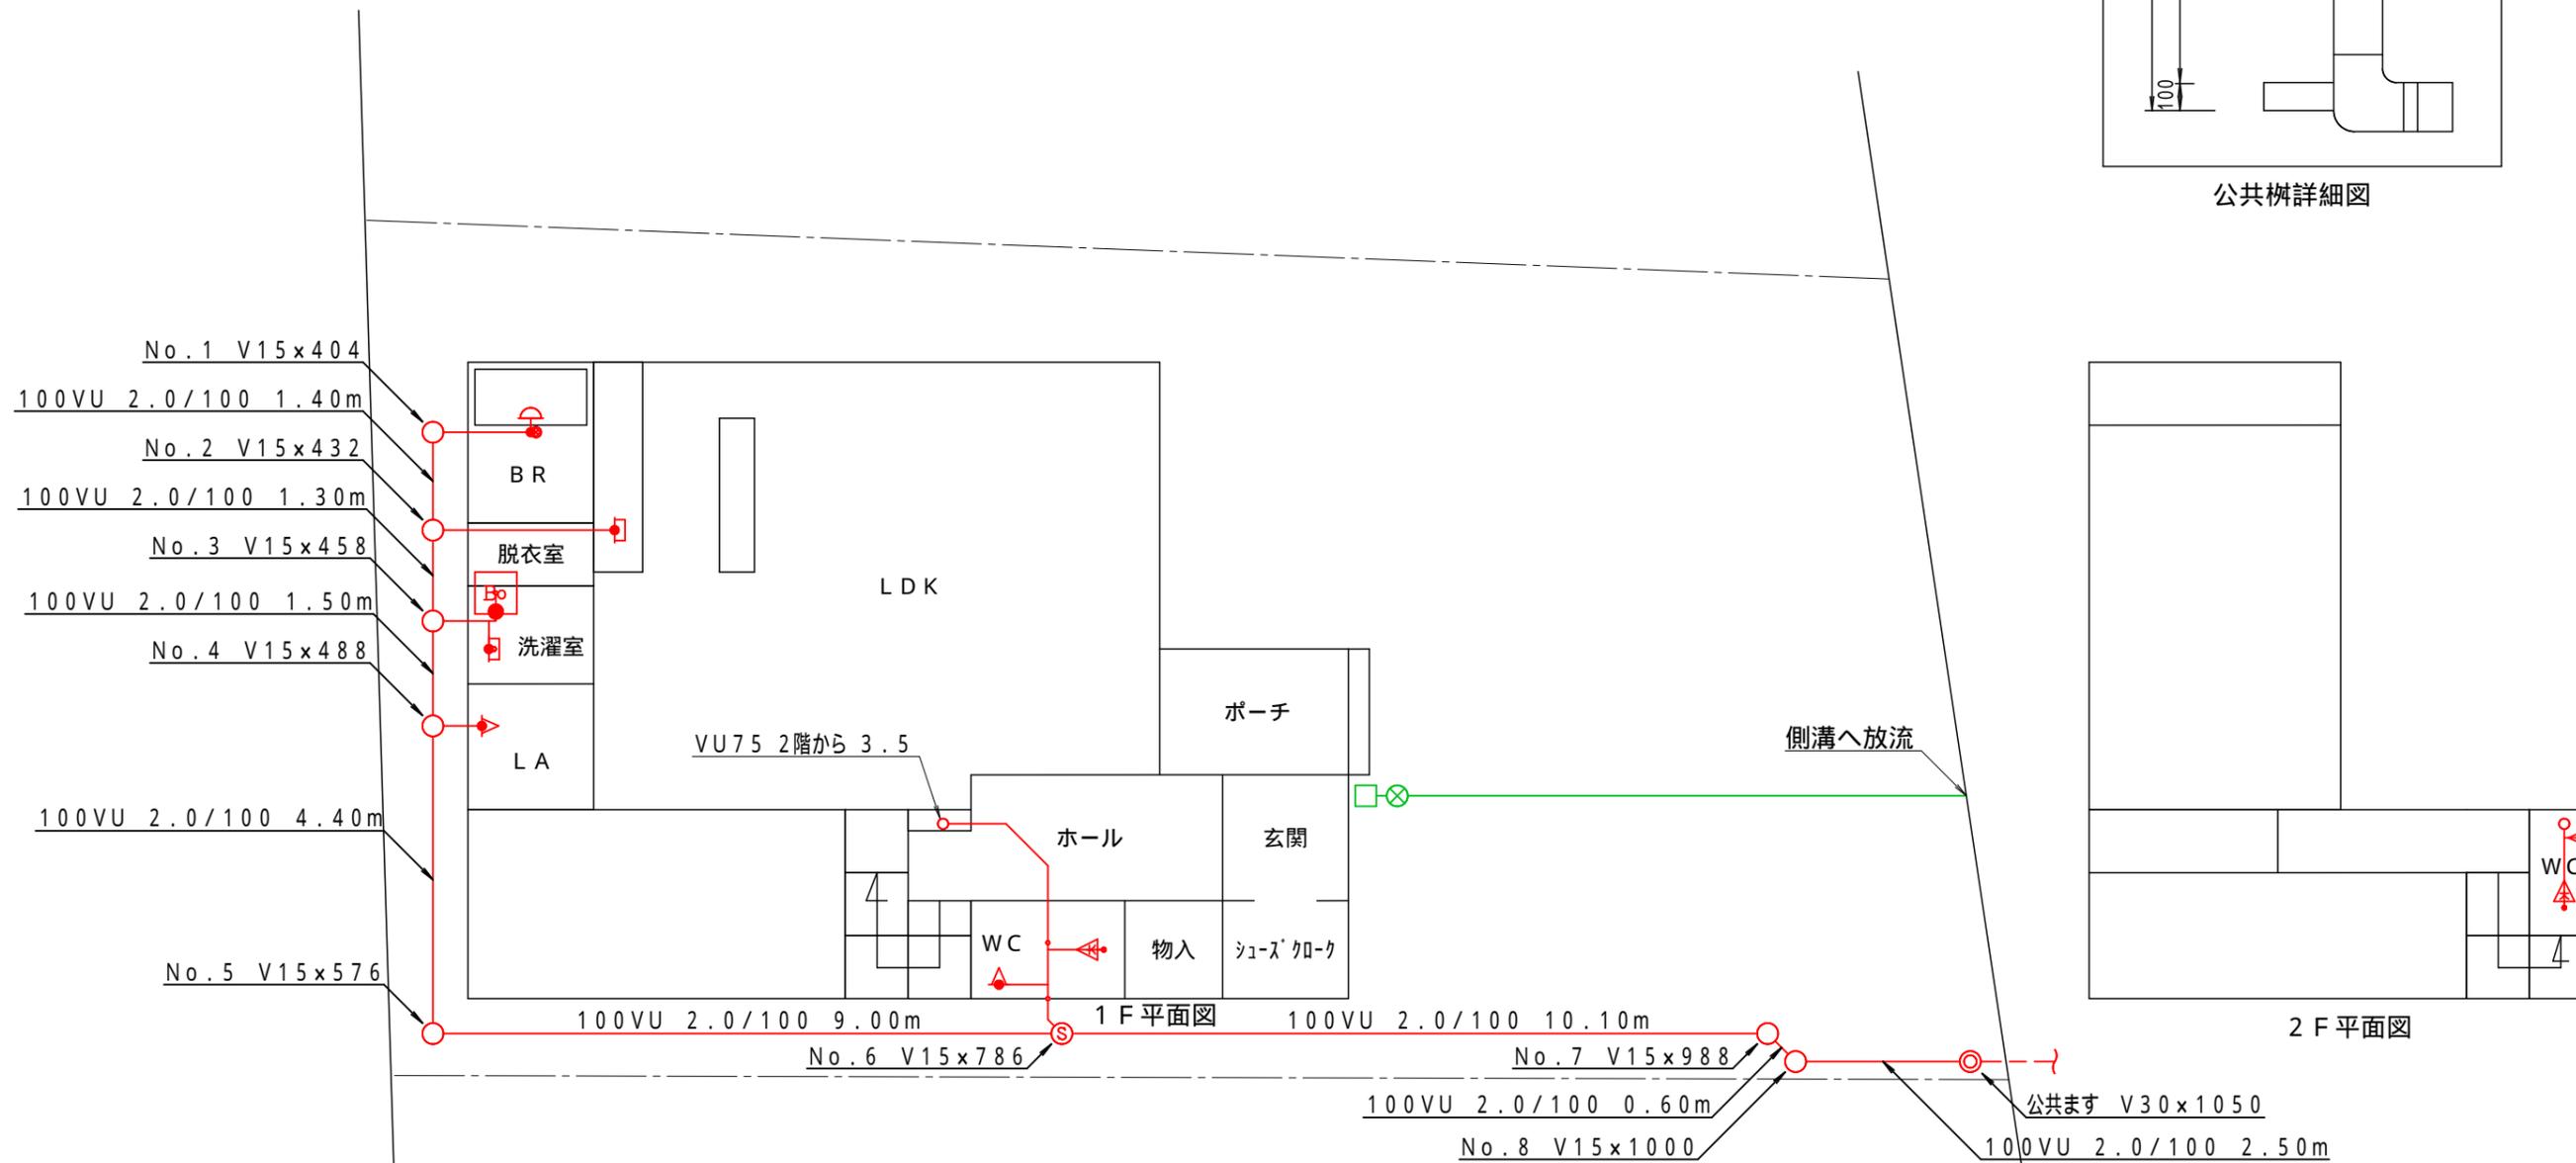


弘前市排水設備等設計図(設計図)

平面図 S = 1 / 100

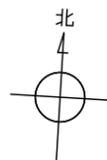

お客様コード	XXXXXXXX
申請者名	記入 例
工事場所	弘前市大字上白銀町
施工業者	ソフト設備(株)