




2 F 平面図

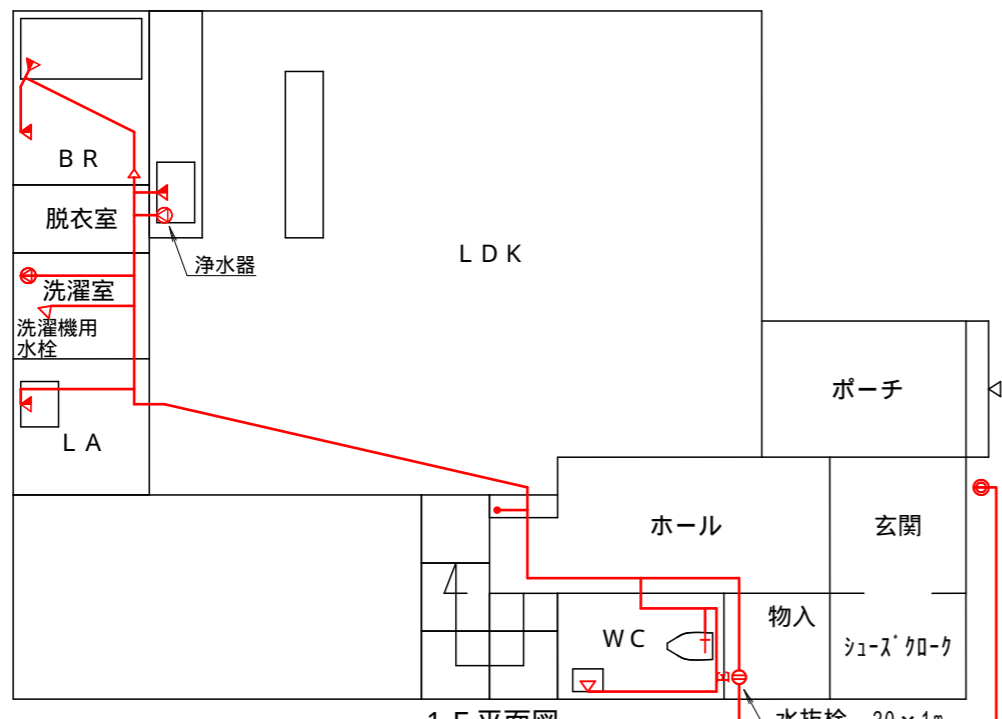

1 F 平面図

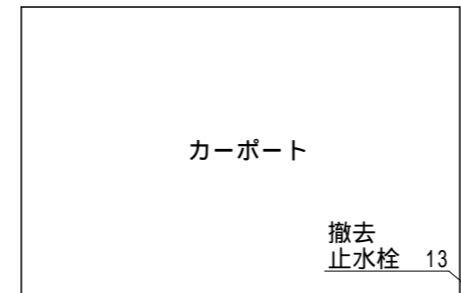


- 新設 丙止水栓 20
- メーター 20
- 逆止弁 20
- 撤去メータ 13

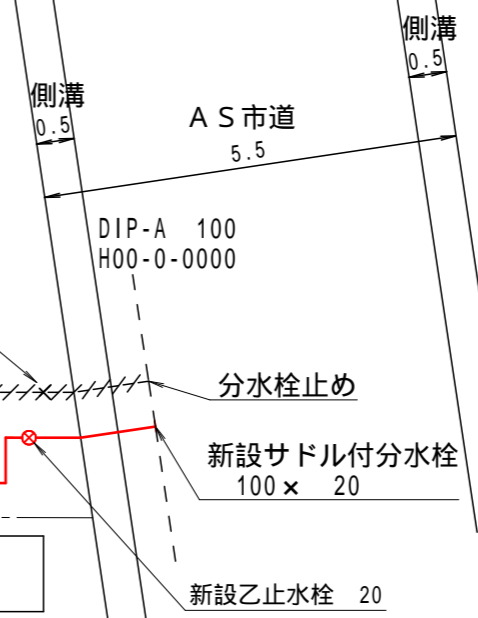

お客様コード	XXXXXXX
申請者名	記入例
工事場所	弘前市大字上白銀町
施工業者	ソフト設備(株)

給水栓 12栓

道路

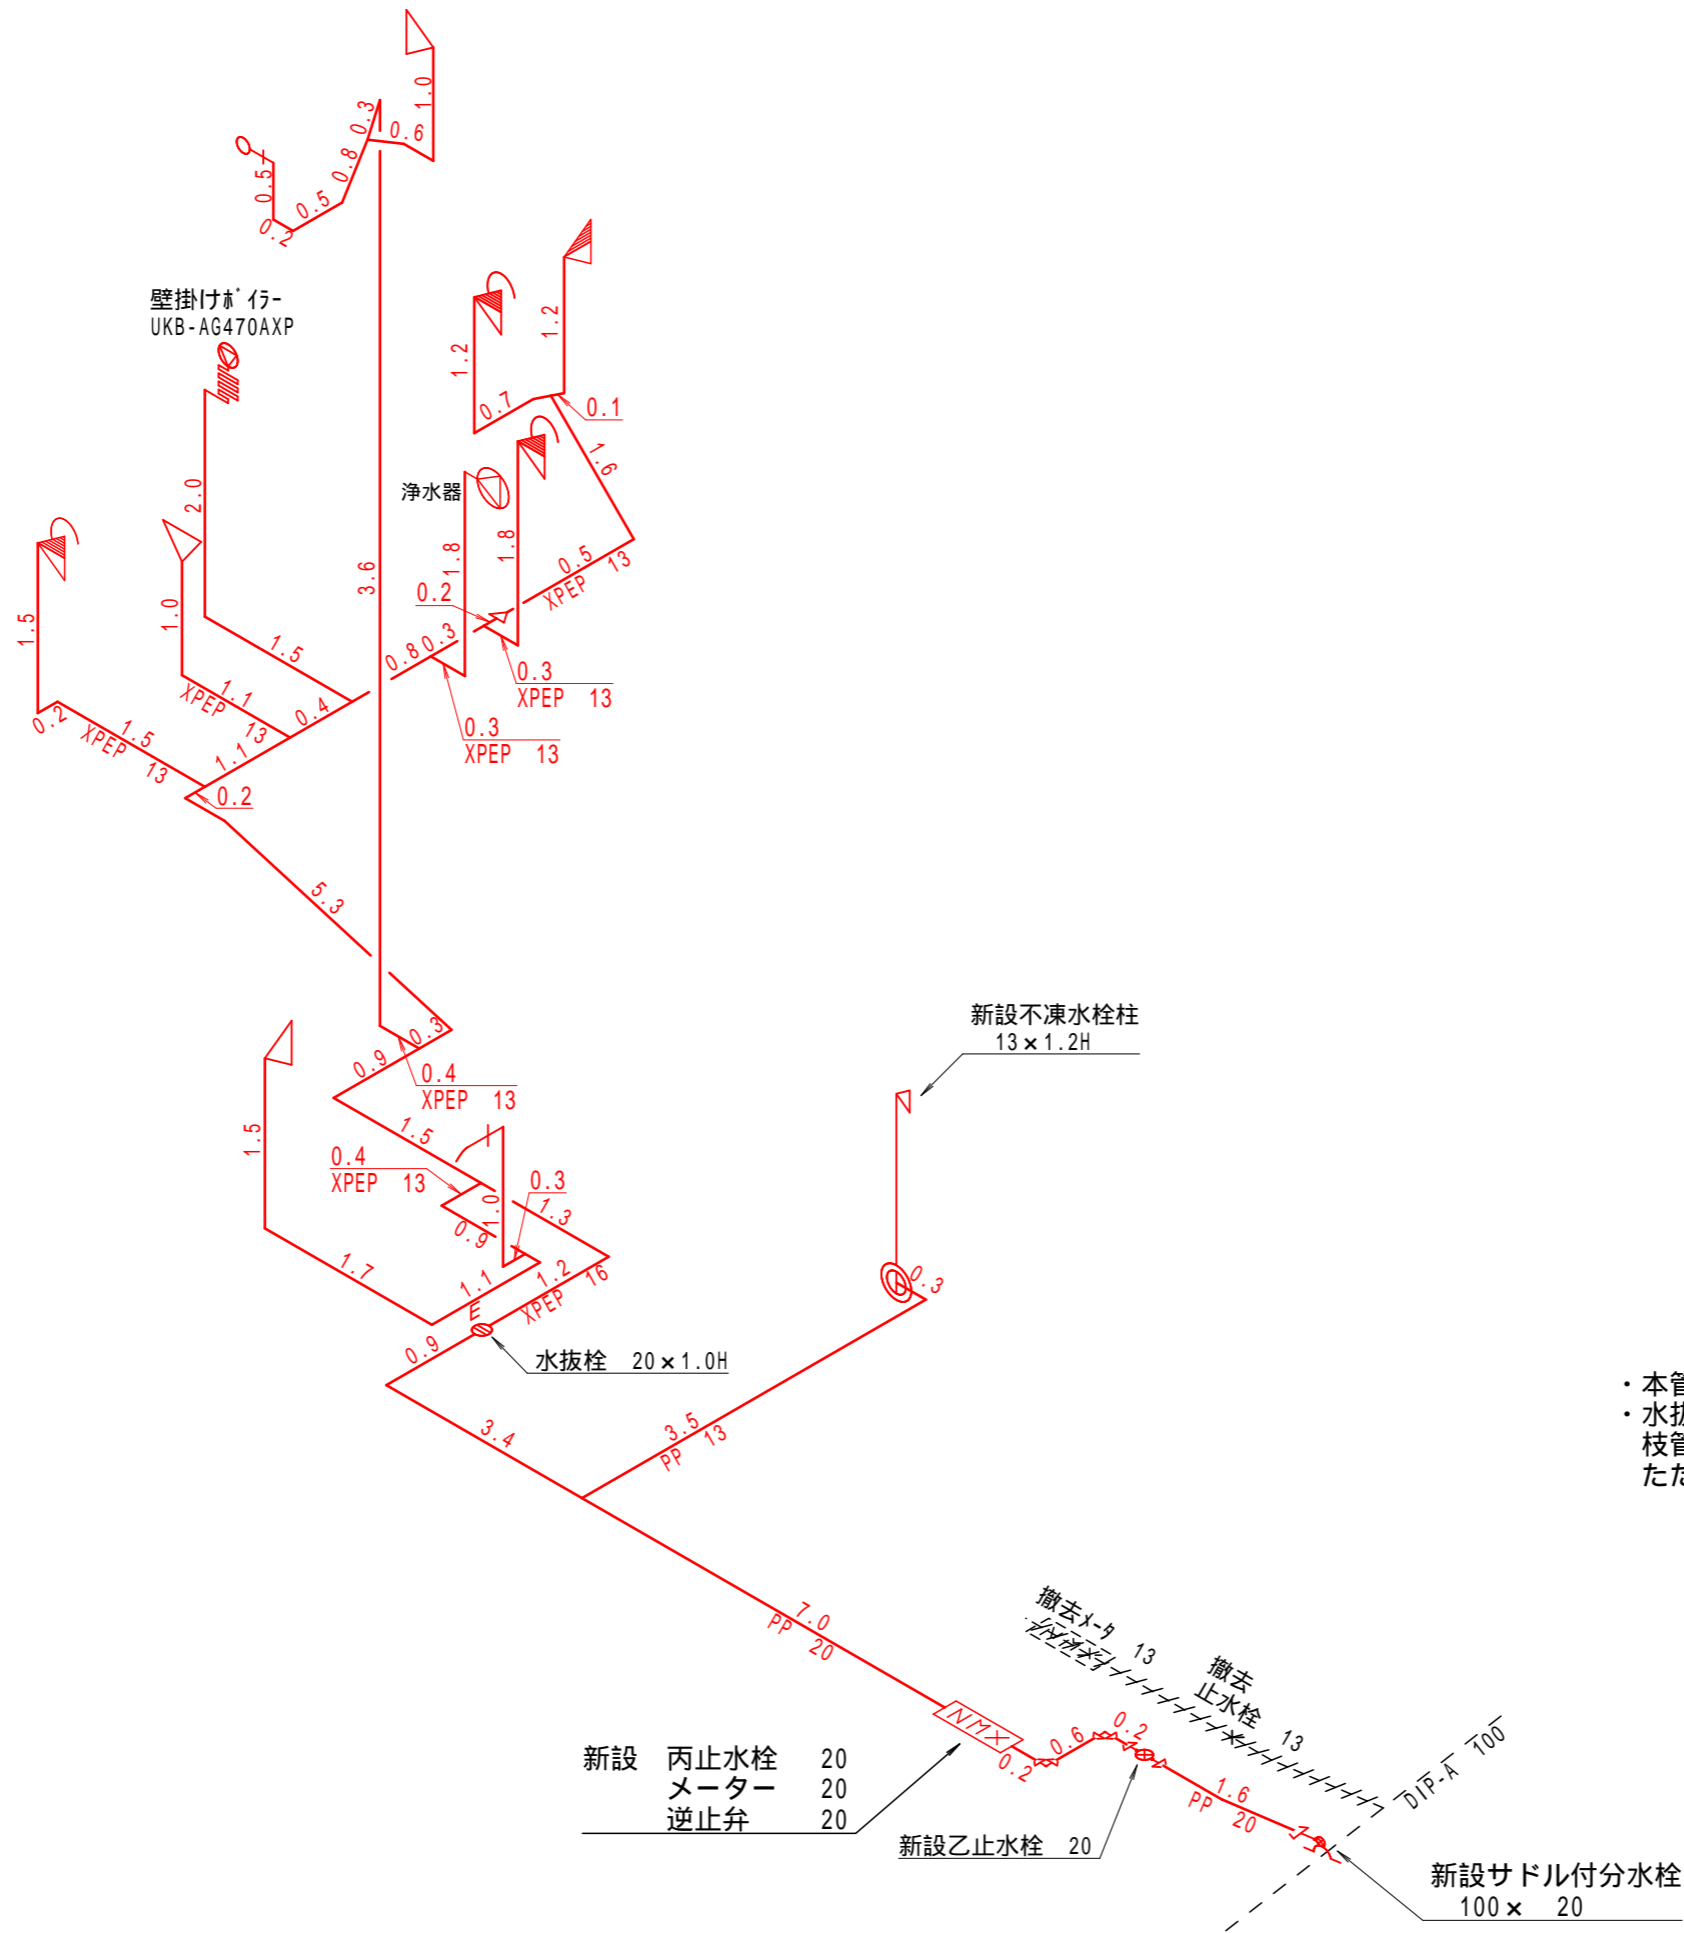

- ・本管より分岐し、水抜栓までPP 20とする。
- ・水抜栓以降、メイン管は架橋ポリエチレン管 16とする。枝管から水栓まで架橋ポリエチレン管 13とする。ただし、壁掛けボイラーまでは 16とする。

新設 丙止水栓 20  
 新設 逆止弁 20

新設乙止水栓 20

新設サドル付分水栓 100x20

給水栓 12栓

お客様コード	XXXXXXX
申請者名	記入例
工事場所	弘前市大字上白銀町
施工業者	ソフト設備(株)