
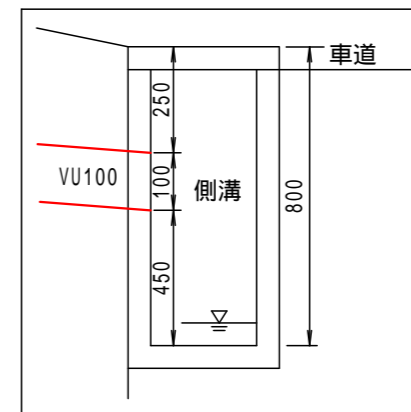


市排水設備等設計図 (設計図)


平面図 S = 1 / 100

工事場所	
工事住所	
依頼人氏名	

工事業者名		令和 年 月 日
図番		受付番号

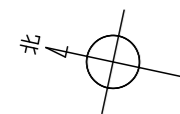

側溝断面図

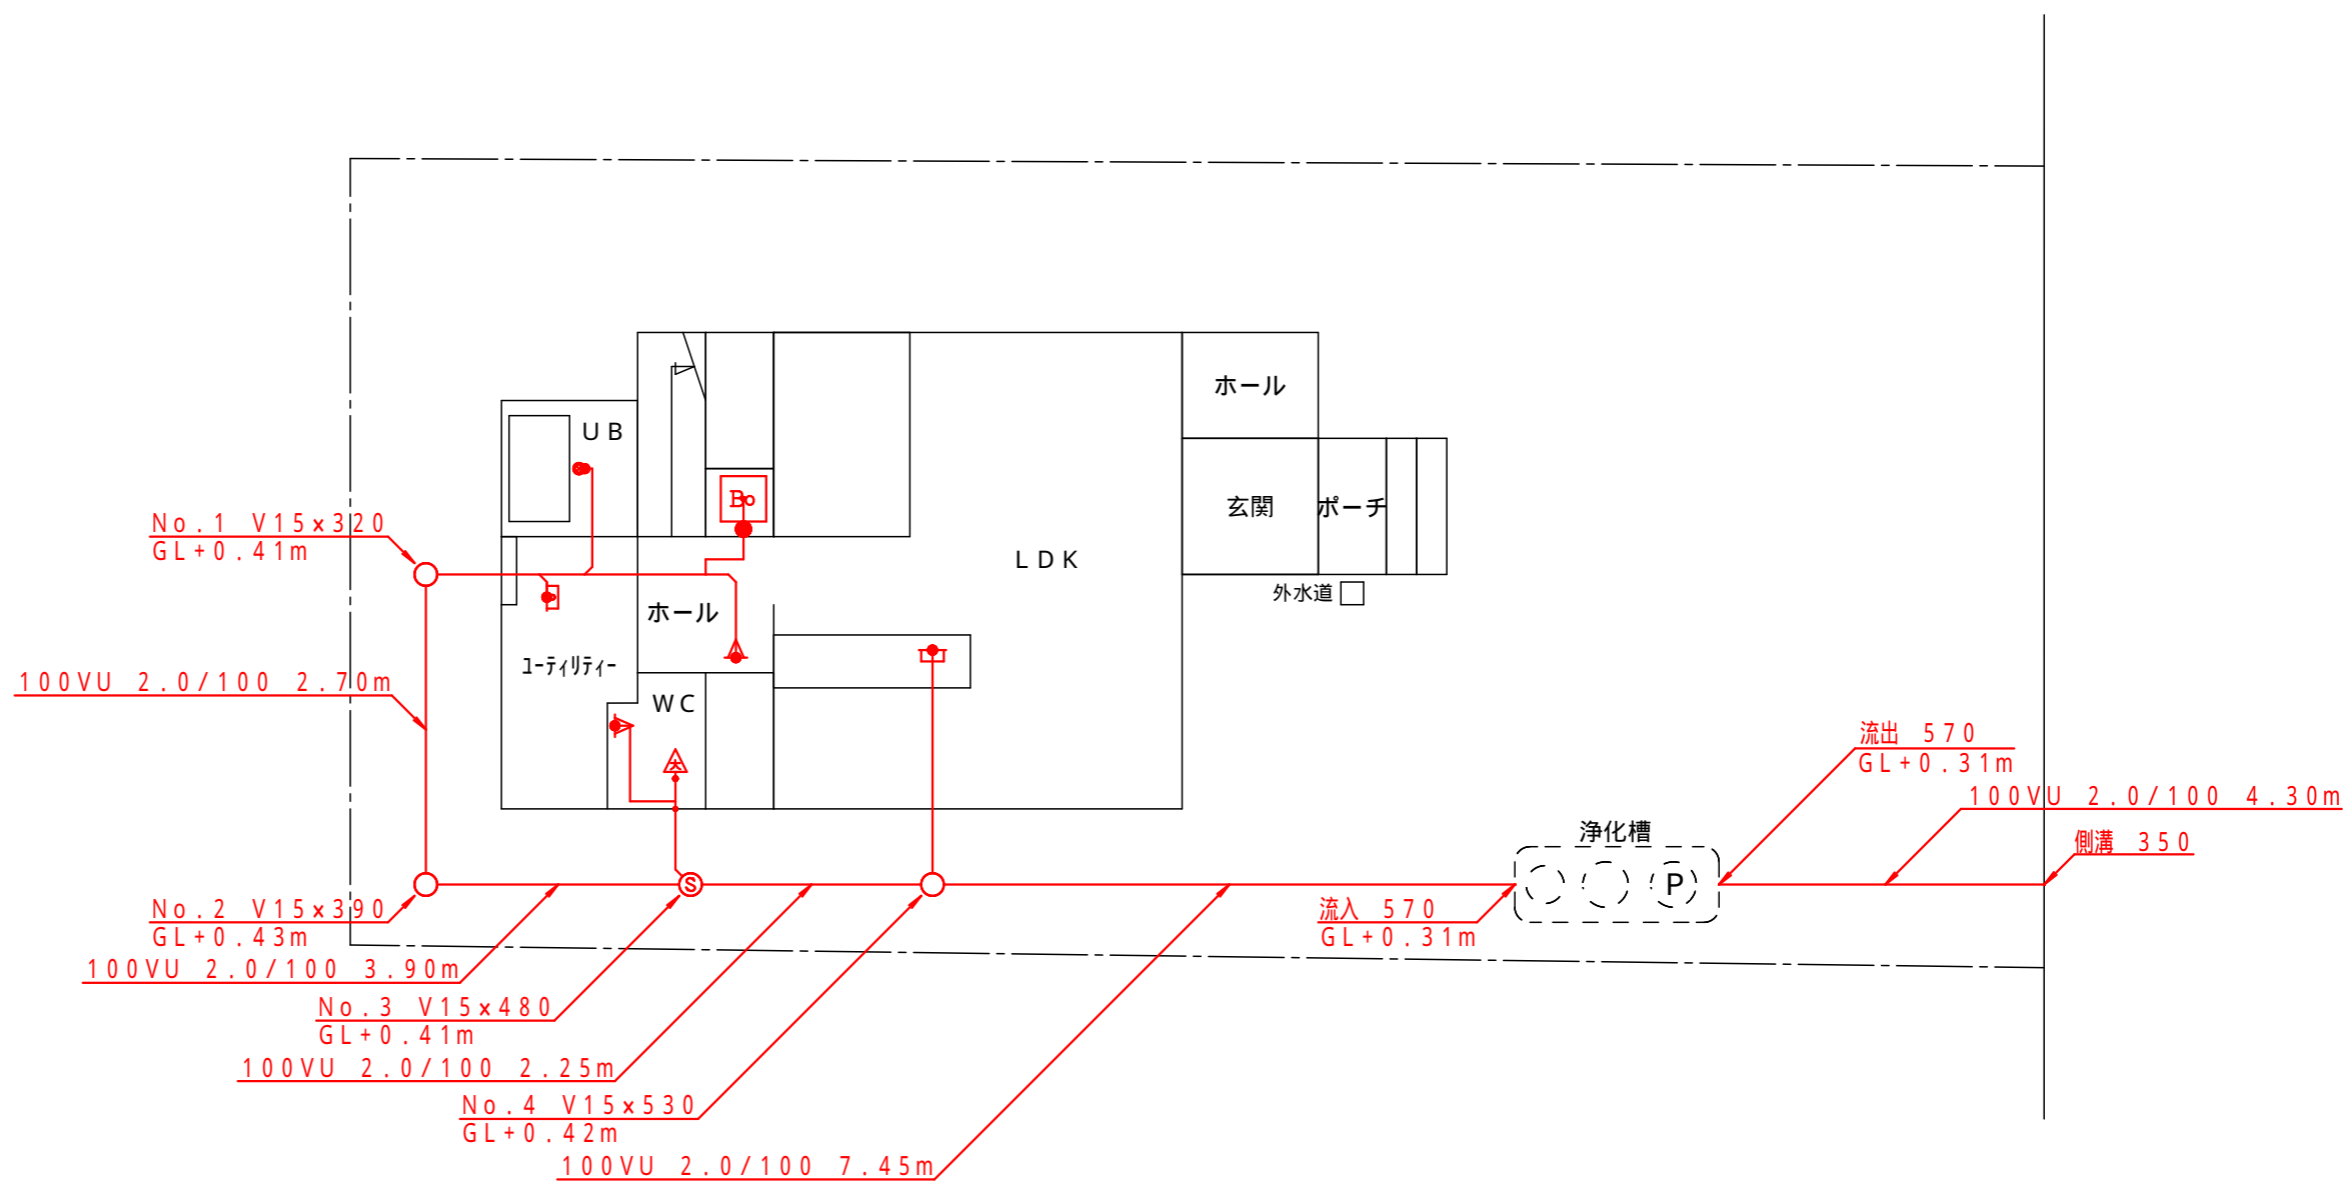

市排水設備等設計図 (設計図)

縦断面図 S=1/100 (横) S=1/14 (縦)

工事場所	
工事住所	
依頼人氏名	

令和 年 月 日

工事業者名	
図番	
受付番号	

