

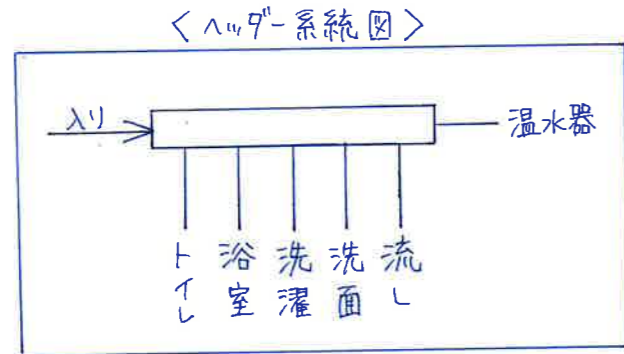


弘前市 依頼図面例

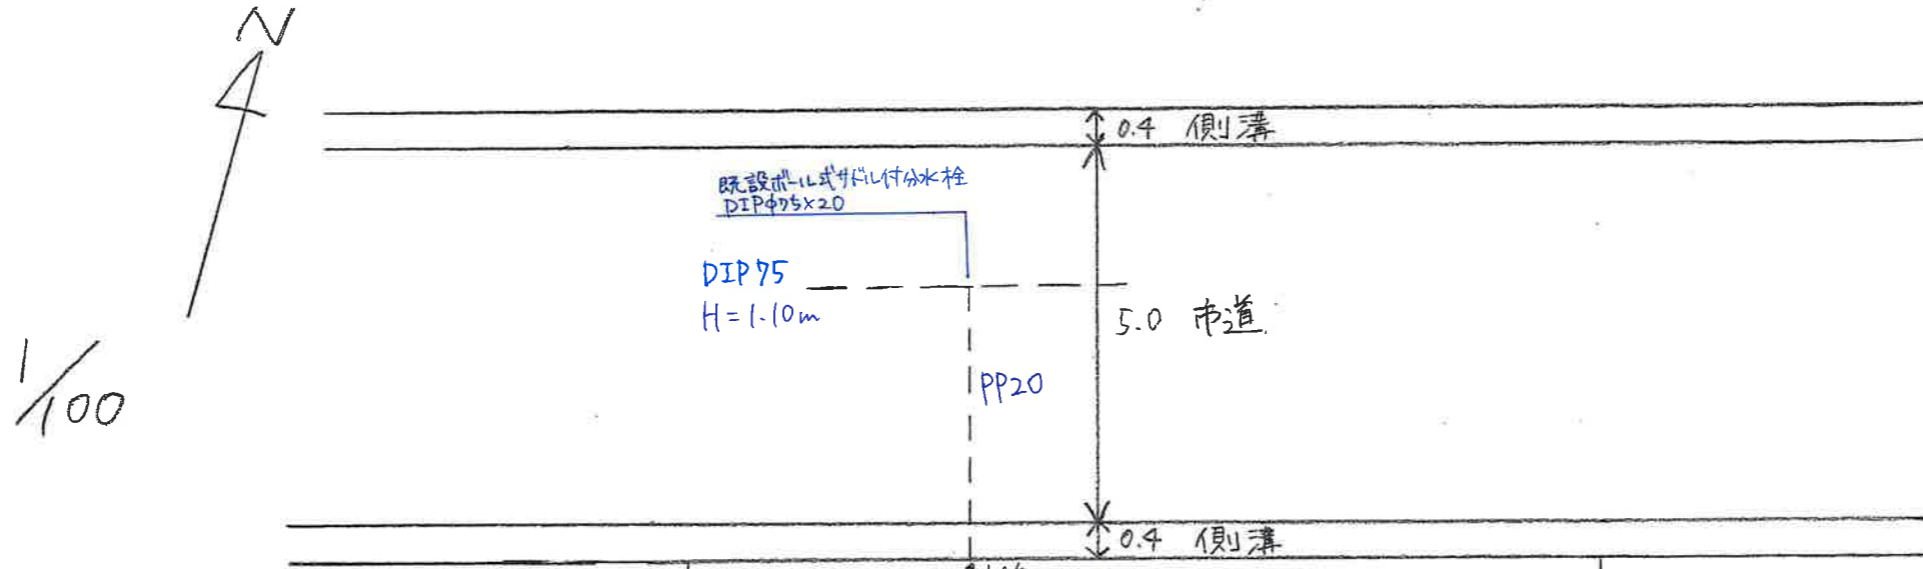

既設給水管に接続後、水抜栓までPPφ20とする。
 水抜栓以降、ハッドまで架橋ポリエチレン管φ16とする。
 ハッド以降、枝管は水栓まで架橋ポリエチレン管φ13とする。
 ただし、ハッドから温水器まではφ16とする。

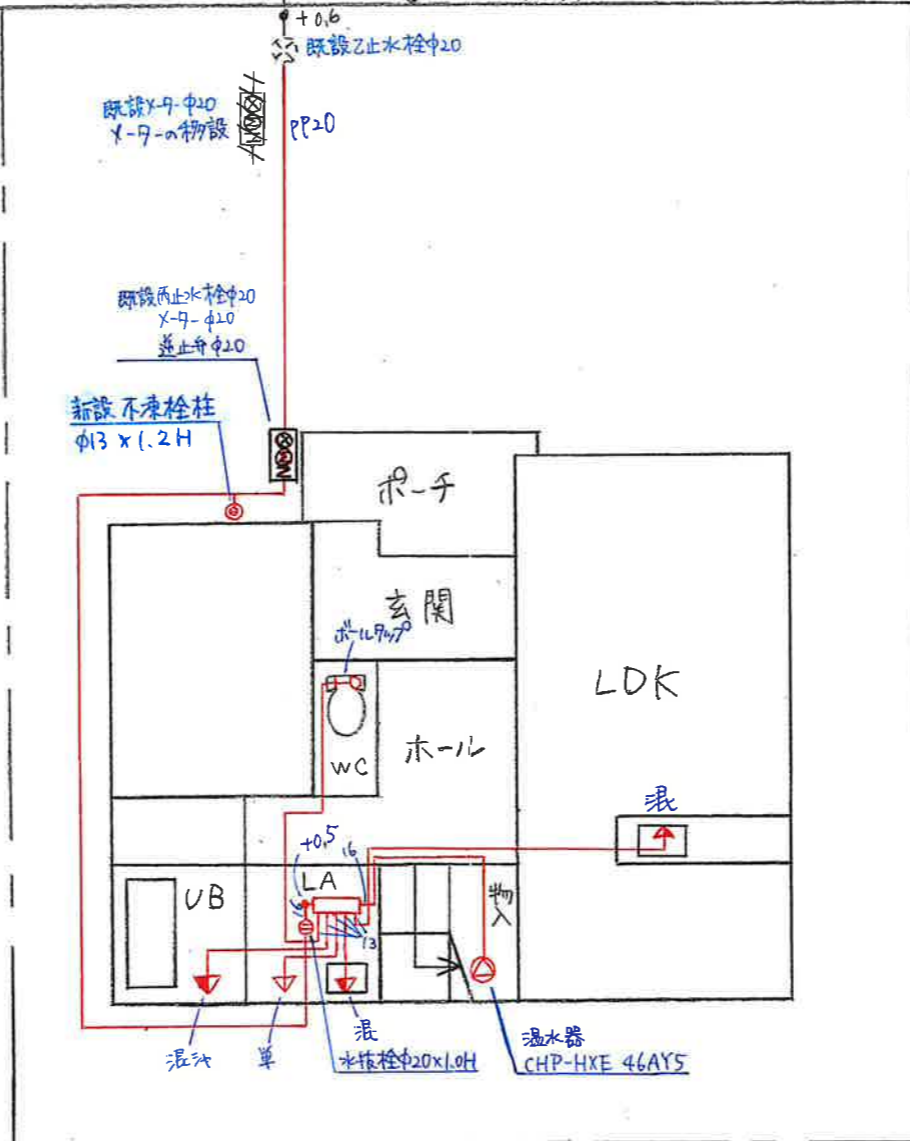

給水栓 7栓

お客様コード	XXXXXXXX
申請者名	弘前 太郎
工事場所	弘前市大字00-丁目1番1号
施工業者	(株) 〇〇設備